


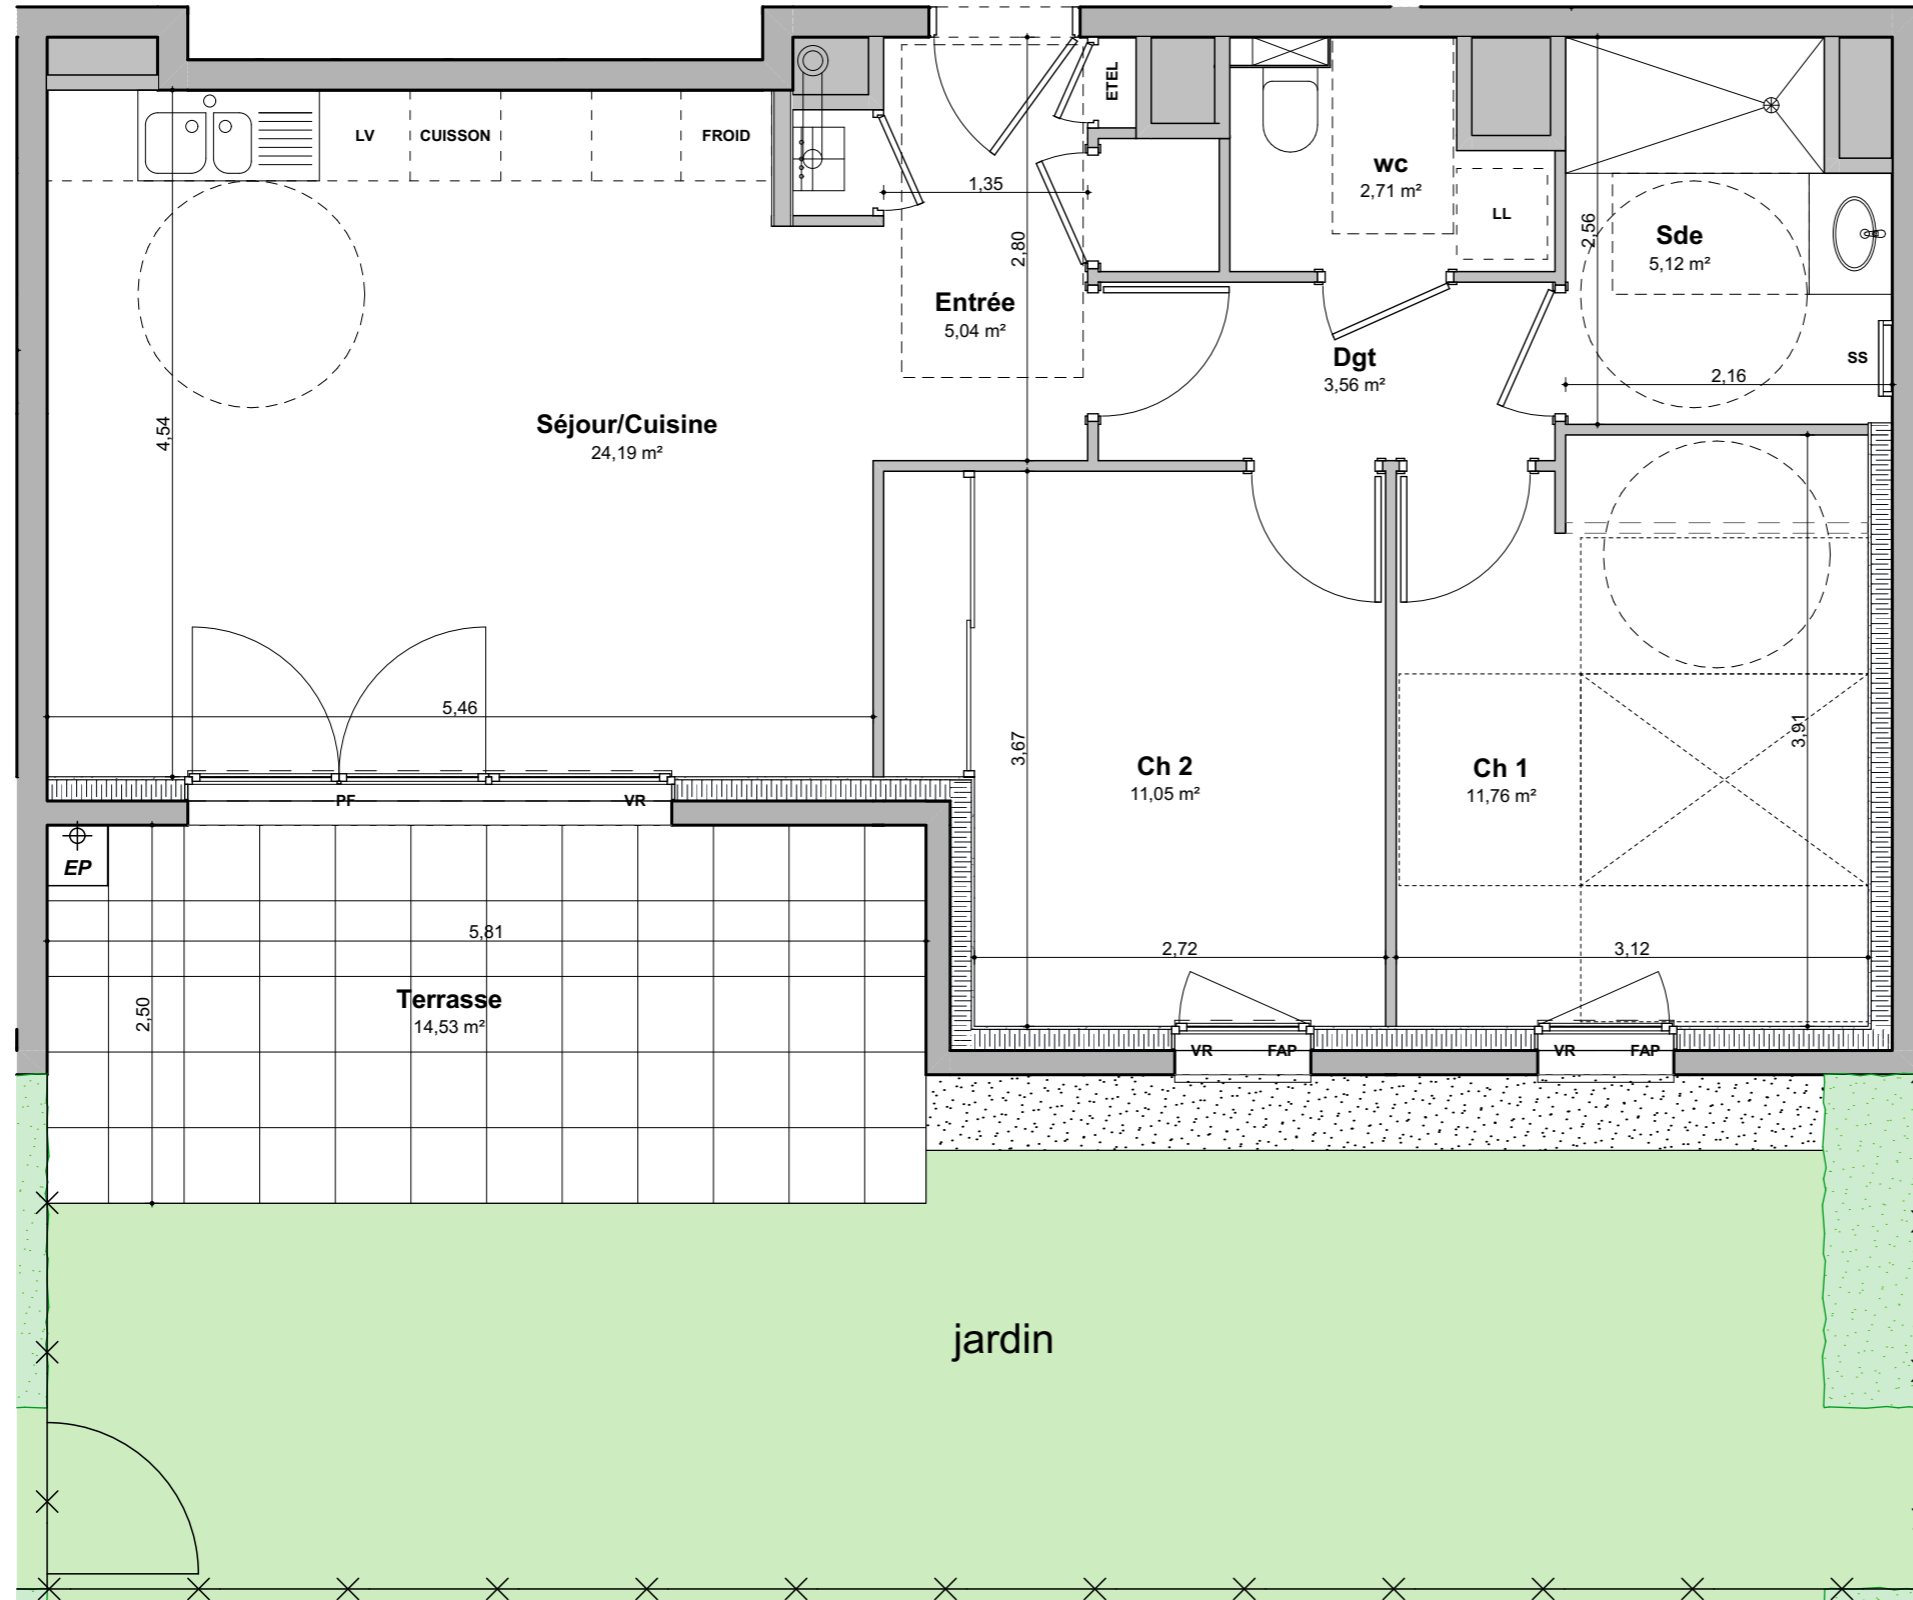

**B002**




**LEGENDE :**  
 PF = porte-fenêtre  
 FAP = fenêtre allège pleine  
 FAV = fenêtre allège vitrée  
 VR = volet roulant  
 LV = lave vaisselle  
 LL = lave linge  
 SS = sèche serviettes  
 ETEL = tableau électrique



Appart. **B 002**  
 Bâment **B**  
 Niveau **Rez de Chaussée**  
 Type **T3**

**Plan de pré-commercialisation**

Date 24 juin 2022

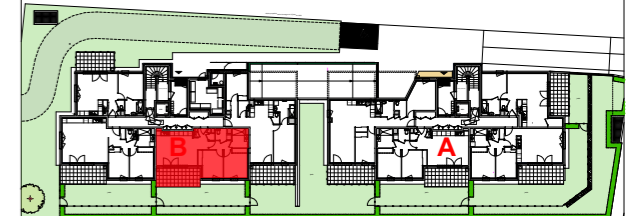

PIECES	SURFACE en m <sup>2</sup>
Séjour-cuisine	24.19
Ch 1	11.76
Ch 2 + PL	11.05
Entrée + PL	5.04
Sde	5.12
WC	2.71
Dégt	3.56
TOTAL	<b>63.43</b>
<b>EXTERIEUR ET ANNEXES</b>	
Terrasse	14.53
Jardin	35.00

DOCUMENT ETABLI AVANT LA FIN DES ETUDES TECHNIQUES  
 Les côtes et surfaces sont mentionnées à titre indicatif et sont susceptibles de variation dans les tolérances du contrat de réservation. Les gaines et les soffites sont mentionnés à titre indicatif et peuvent varier en fonction d'impératifs techniques ou administratifs.  
 La représentation des éléments de cuisines ou salle de bains n'a qu'une valeur illustrative.  
 La représentation graphique des haies, des arbres, et des terrasses est purement symbolique et n'a pas de caractère contractuel.  
 Les retombées, soffites, faux-plafonds, trappes de visite, ainsi que l'emplacement des descentes d'eau pluviales, des équipements sanitaires, ne sont pas tous figurés ou le sont à titre indicatif.  
 Seuls les éléments définis dans la notice descriptive de vente sont contractuels.  
 Les plans de pré-commercialisation ont été réalisés avant la fin des études techniques.